


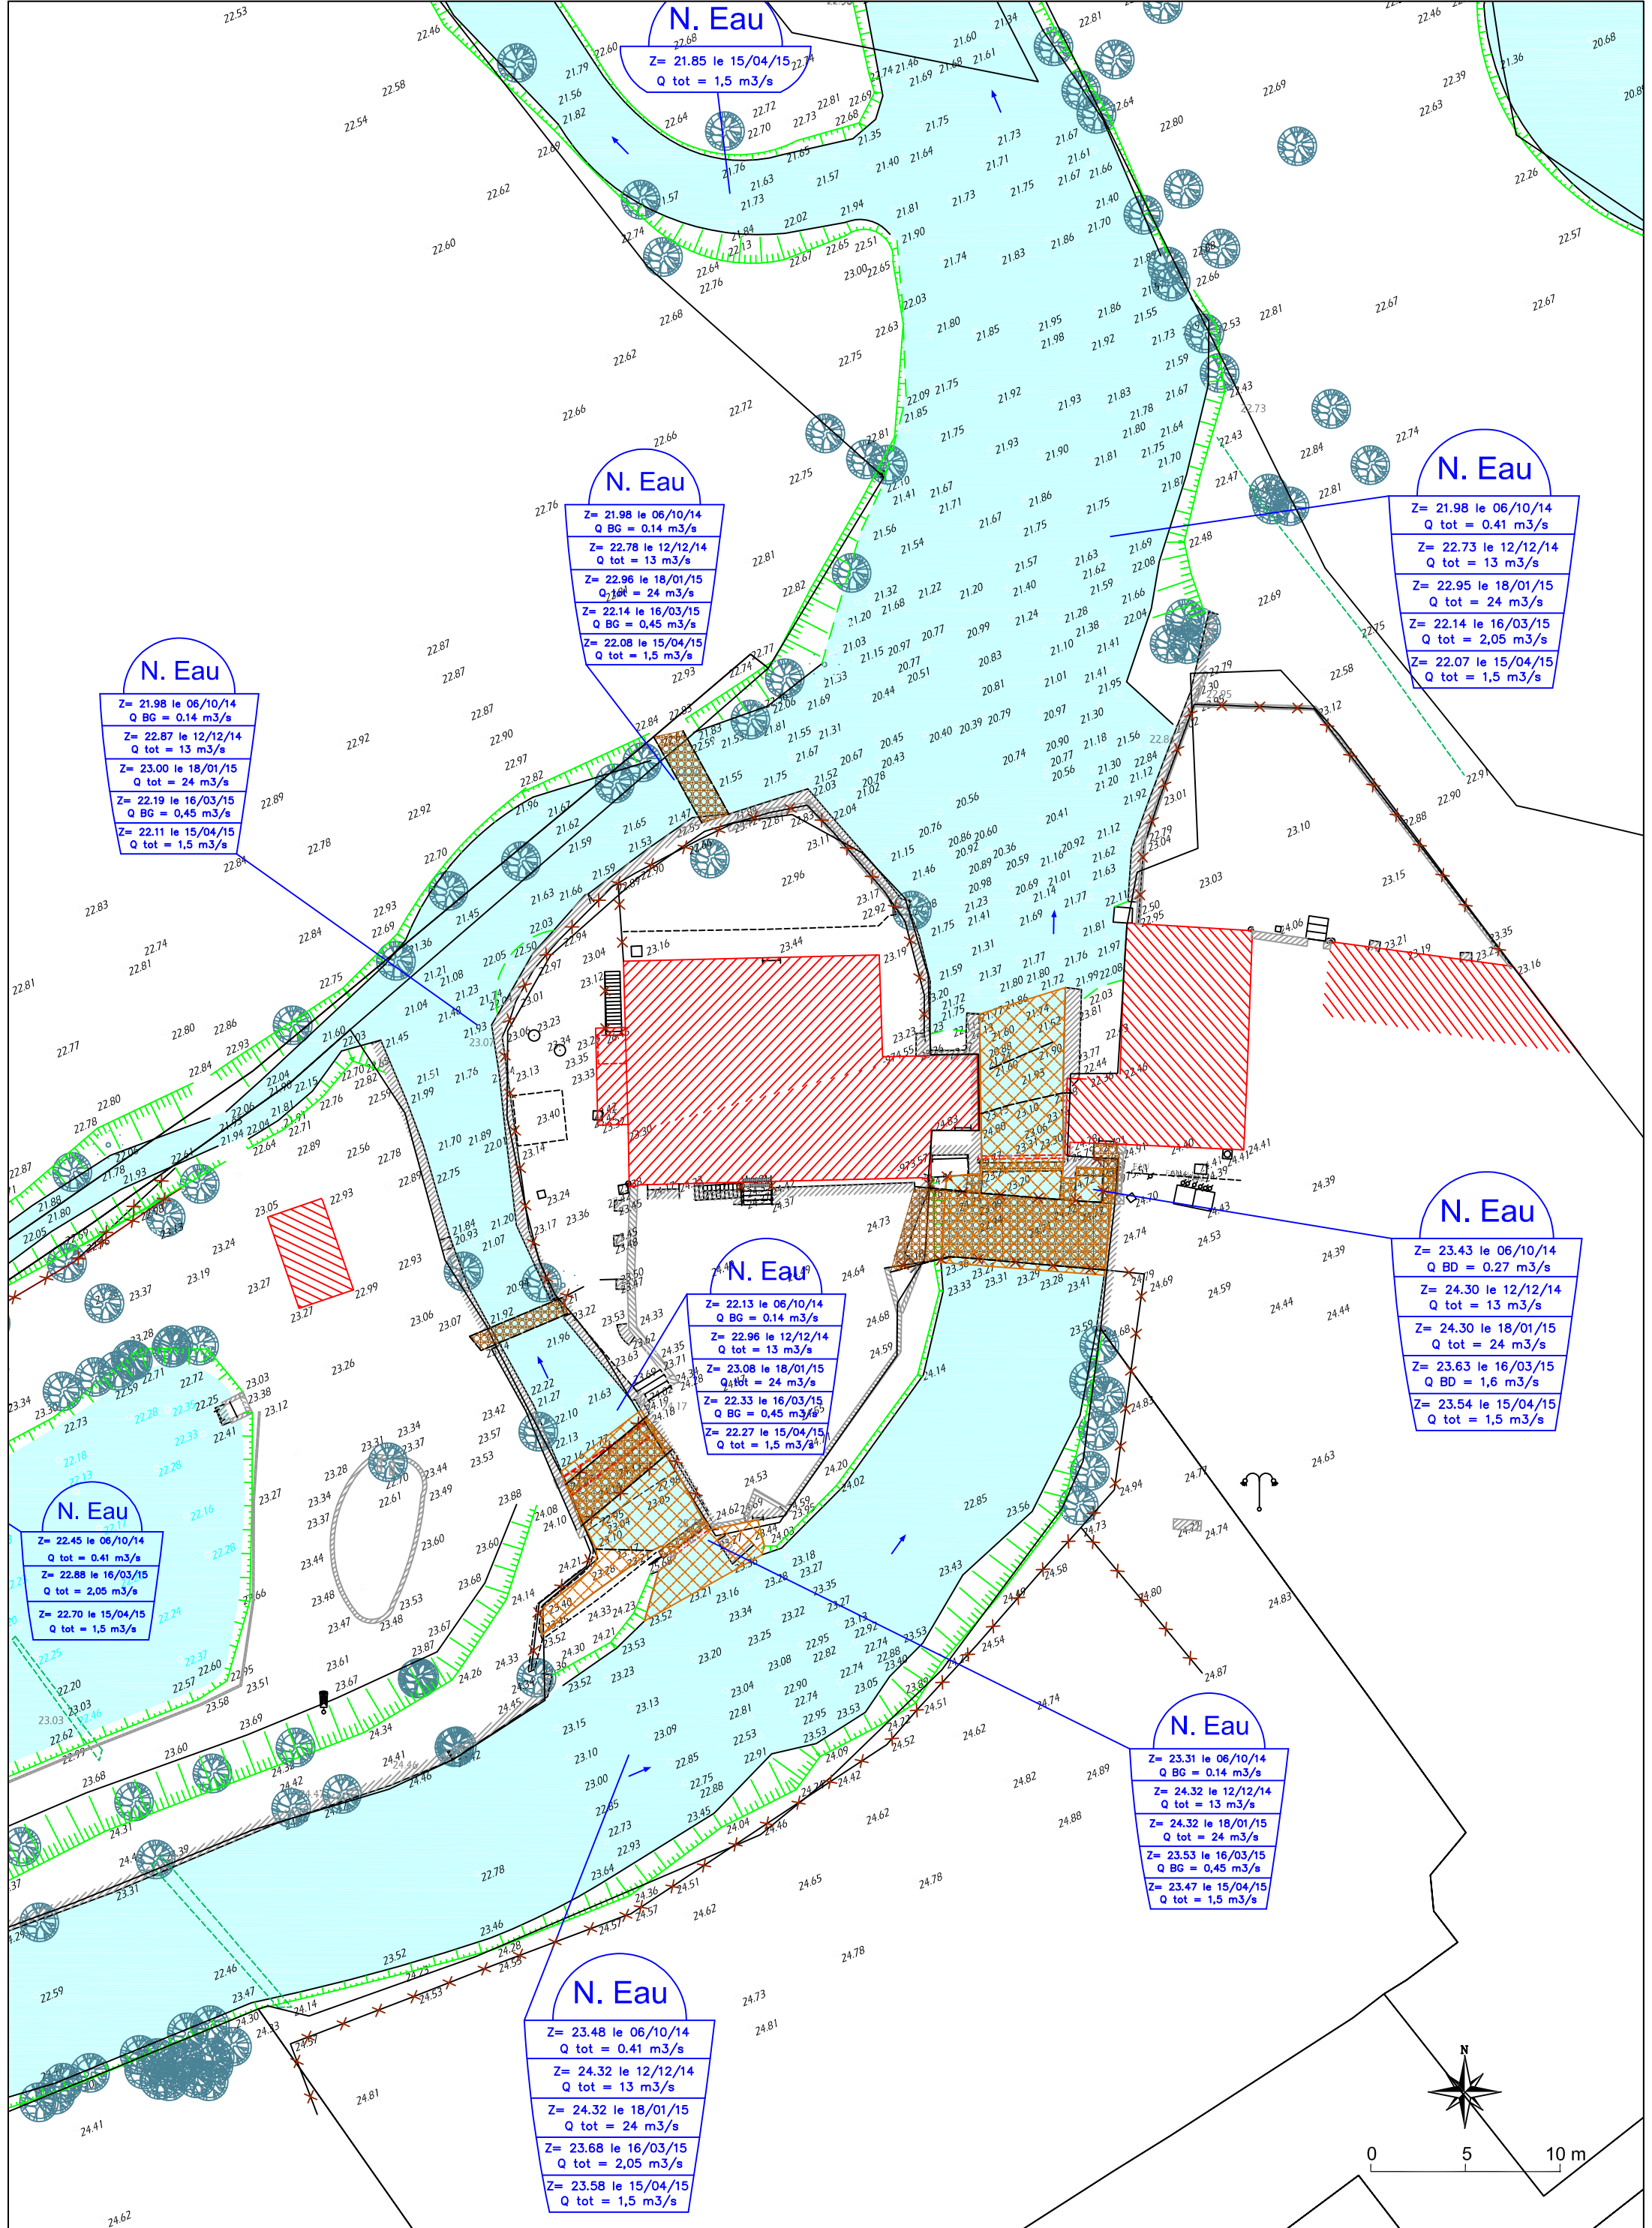

Rétablissement de la continuité écologique de la Hem

Le moulin Leulenne à Tournehem-sur-la-Hem

Plan de masse - Etat actuel

Phase : AVP
Date : 15/07/2015

A3 - Echelle : 1/300

Maître d'ouvrage:

Agence de l'Eau Artois Picardie



Maître d'oeuvre:

Bureau d'études AQUATEC

