Rétablissement de la continuité écologique de la Hem
**Le moulin Leulenne**
Commune de TOURNEHEM-SUR-LA-HEM

PROJET

# Plan de masse

| Phase : PRO | Date : 04/12/2015 | Format : A0 | Echelle : 1/400 |
|---|---|---|---|


Maître d'ouvrage :

Agence de l'Eau Artois - Picardie
200, rue Marceline
Centre Tertiaire de l'Arsenal - BP 80818
59508 DOUAI Cedex
Tel : 03-27-99-90-00

Maître d'oeuvre :

EURL AQUATEC
122 Impasse des sapins
62560 AUCHEL
Tel : 09-14-15-53-39
Mail : contact@eurl-aquatec.fr

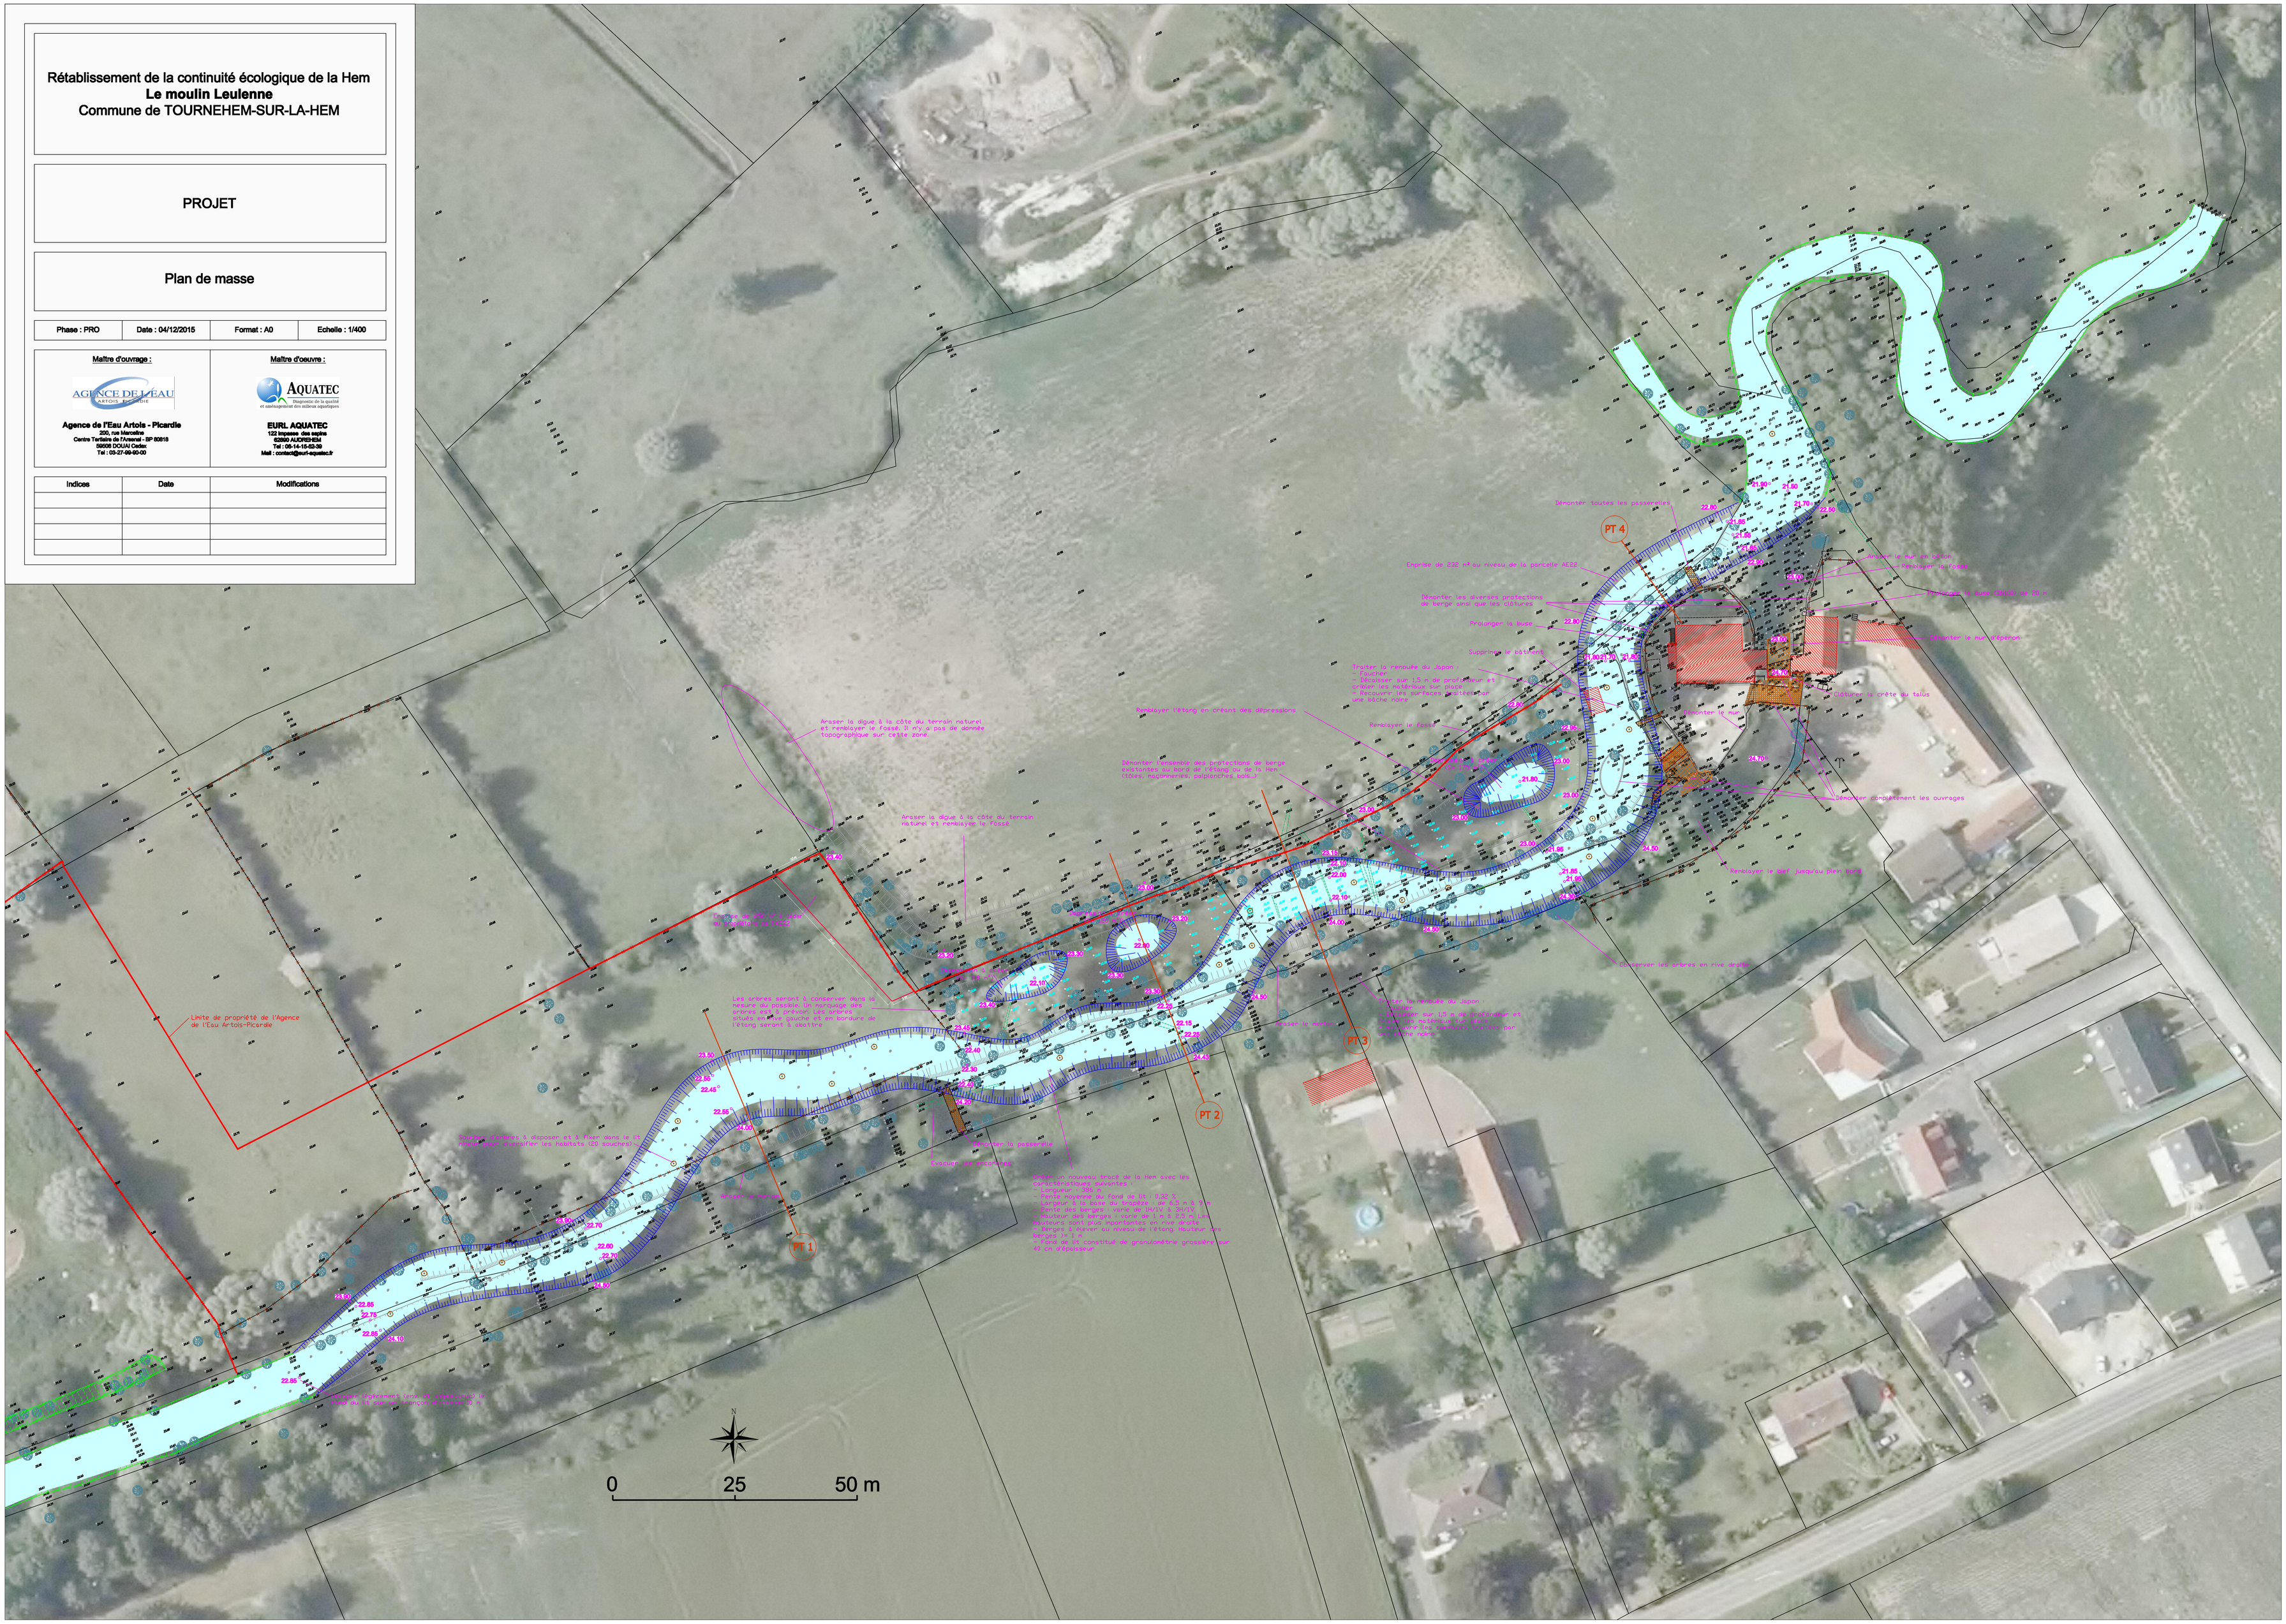
| Indices | Date | Modifications |
|---|---|---|
| | | |
| | | |
| | | |
| | | |